


TYP 1B

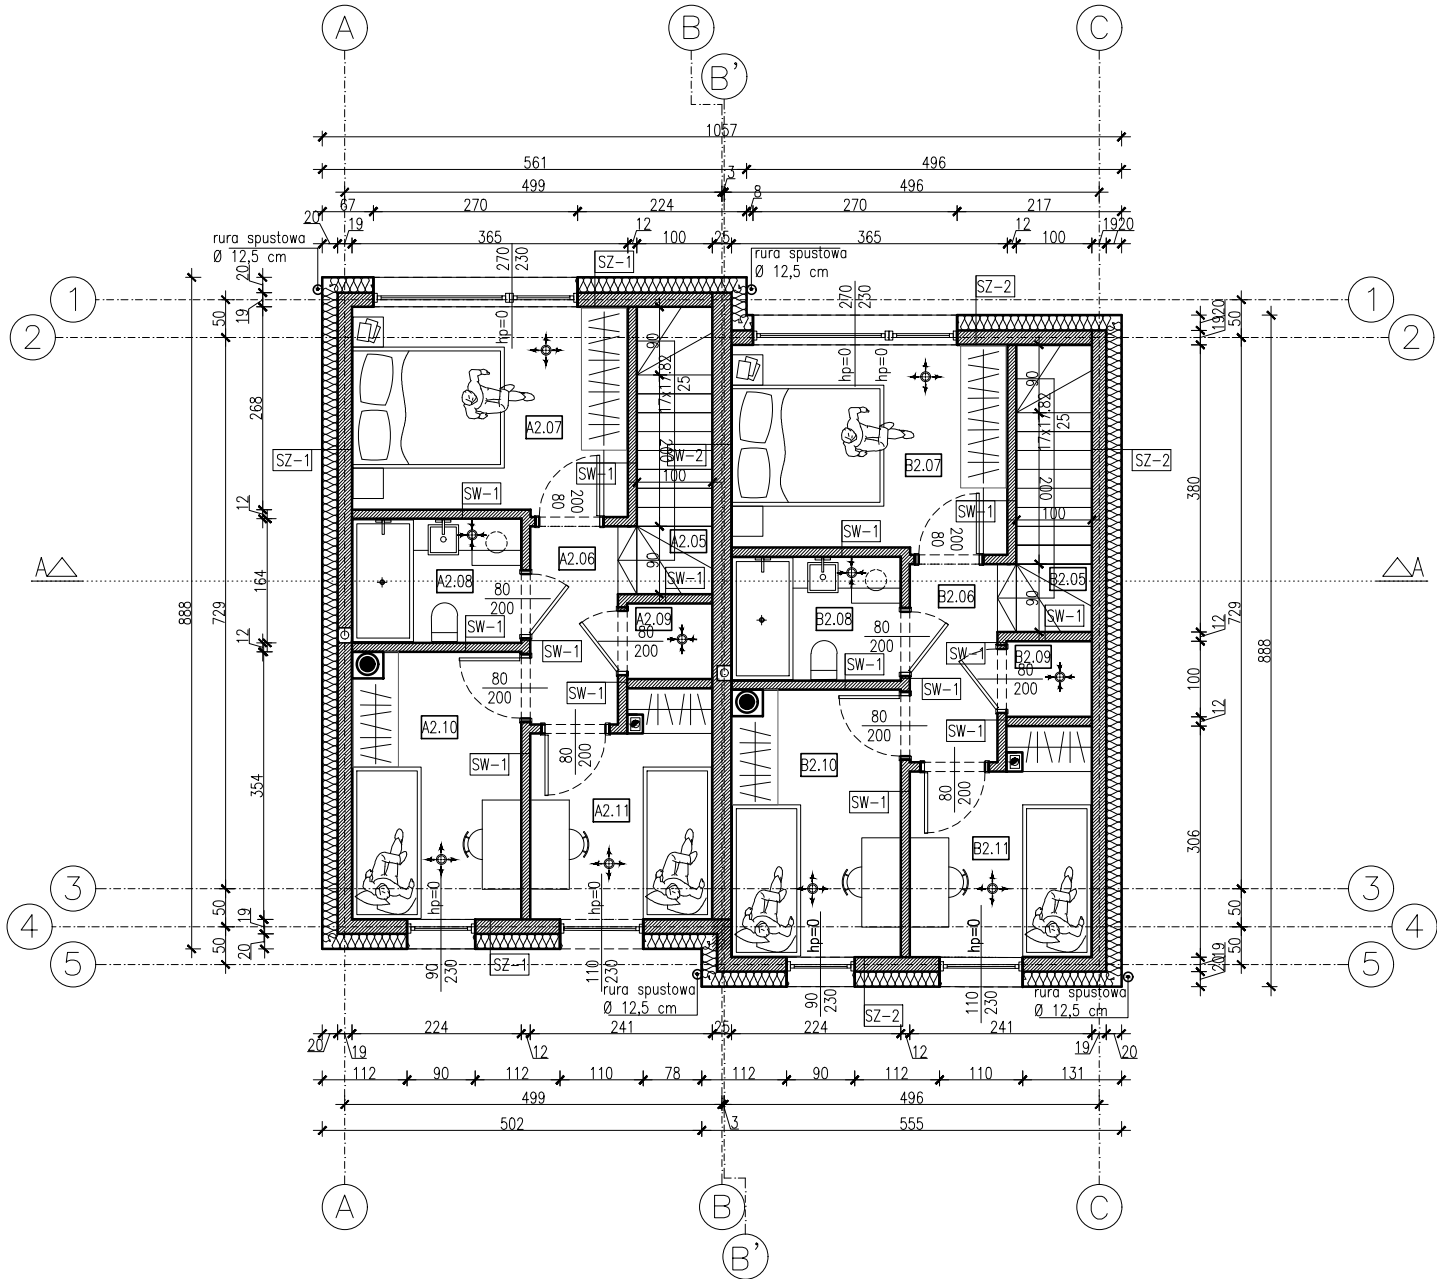

- UWAGI**
- Projekt jest chroniony prawem autorskim (dz. U. 94.24.83 z dnia 04.02.94) wszystkie informacje zawarte w projekcie stanowią własność autorów opracowania i nie wolno ich używać ponownie, kopiować i reprodukować bez ich pisemnej zgody.
 - Budowę należy realizować w oparciu o projekty techniczne i wykonawcze opracowane przez uprawnione osoby na bazie niniejszego Projektu Budowlanego.
 - Wszystkie prace budowlane należy wykonać zgodnie z Polskimi Normami, Warunkami Technicznymi Wykonania i Odbioru Robót oraz zgodnie ze sztuką budowlaną.
 - Rysunki rozpatrywać łącznie z informacjami zawartymi w części opisowej oraz z dokumentacją branżową.
 - Prace budowlane powinny być wykonywane pod nadzorem osoby posiadającej odpowiednie uprawnienia i przez wyspecjalizowane firmy.
 - Wszystkie rozwiązania techniczne związane z określoną technologią należy wykonać dokładnie wg wytycznych i zaleceń producenta.
 - Uwagi i opisy zamieszczane w części rys. projektu stanowią integralną część niniejszego opracowania.
 - Dopuszcza się stosowanie innych rozwiązań systemowych po wcześniejszej akceptacji autorów opracowania. Wszelkie zmiany w stosunku do dokumentacji projektowej należy uzgodnić z projektantem.
 - Wszystkie wymiary, otwory i rzędne należy sprawdzić na budowie, a wszelkie odstępstwa należy korygować przy udziale projektanta.
 - Jeżeli w czasie prowadzenia prac pojawią się nowe okoliczności nie uwzględnione w projekcie lub założenia projektowe nie będą miały pokrycia w rzeczywistości, należy o tym fakcie poinformować autorów niniejszego opracowania, w celu określenia sposobu prowadzenia prac.

nr	FUNKCJA	POWIERZCHNIA	
		NORMATYWNA	PO PODŁOŻE
A2.05	Komunikacja pionowa	3.88	3.88
A2.06	Komunikacja pozioma	2.92	2.92
A2.07	Sypialnia I	9.72	9.72
A2.08	Łazienka	3.55	3.55
A2.09	Schowek	1.06	1.06
A2.10	Sypialnia II	7.6	7.6
A2.11	Sypialnia III	6.37	6.37
SUMA		35.1000	35.1000
Powierzchnia użytkowa piętra mieszkania A,B			35,10
Powierzchnia użytkowa mieszkania A,B			67,88



ADRES BIURA ul. Strzelecka 44 45-525 Opole TEL. (48) 77 404 79 25
KOM. 782 550 610 E - MAIL biuro@rawstudio.pl INFO www.rawstudio.pl

projektant nr uprawnień podpis
Agnieszka Wanago uprawnienia budowlane w specjalności architektonicznej do projektowania bez ograniczeń nr 01/OPOKK/2020

inwestor
Investor Property Łędziny Sp. z o.o.
ul. Oleska 121
45-231 Opole

inwestycja
Budowa dwudziestu jeden budynków mieszkalnych jednorodzinnych w zabudowie bliźniaczej i wolnostojącej,
dz. nr 363/183, 364/182, k.m.1, obręb 0087 Łędziny,
jednostka ew. 160901_2 Chrząstowice,
ul. Ozimska, 46-053 Łędziny

tytuł rysunku
Rzut piętra

skala	faza	data
1:100@A3	PA-B	12.2021
branża	nr projektu	nr rysunku
architektura	21040	A09