


TYP 4

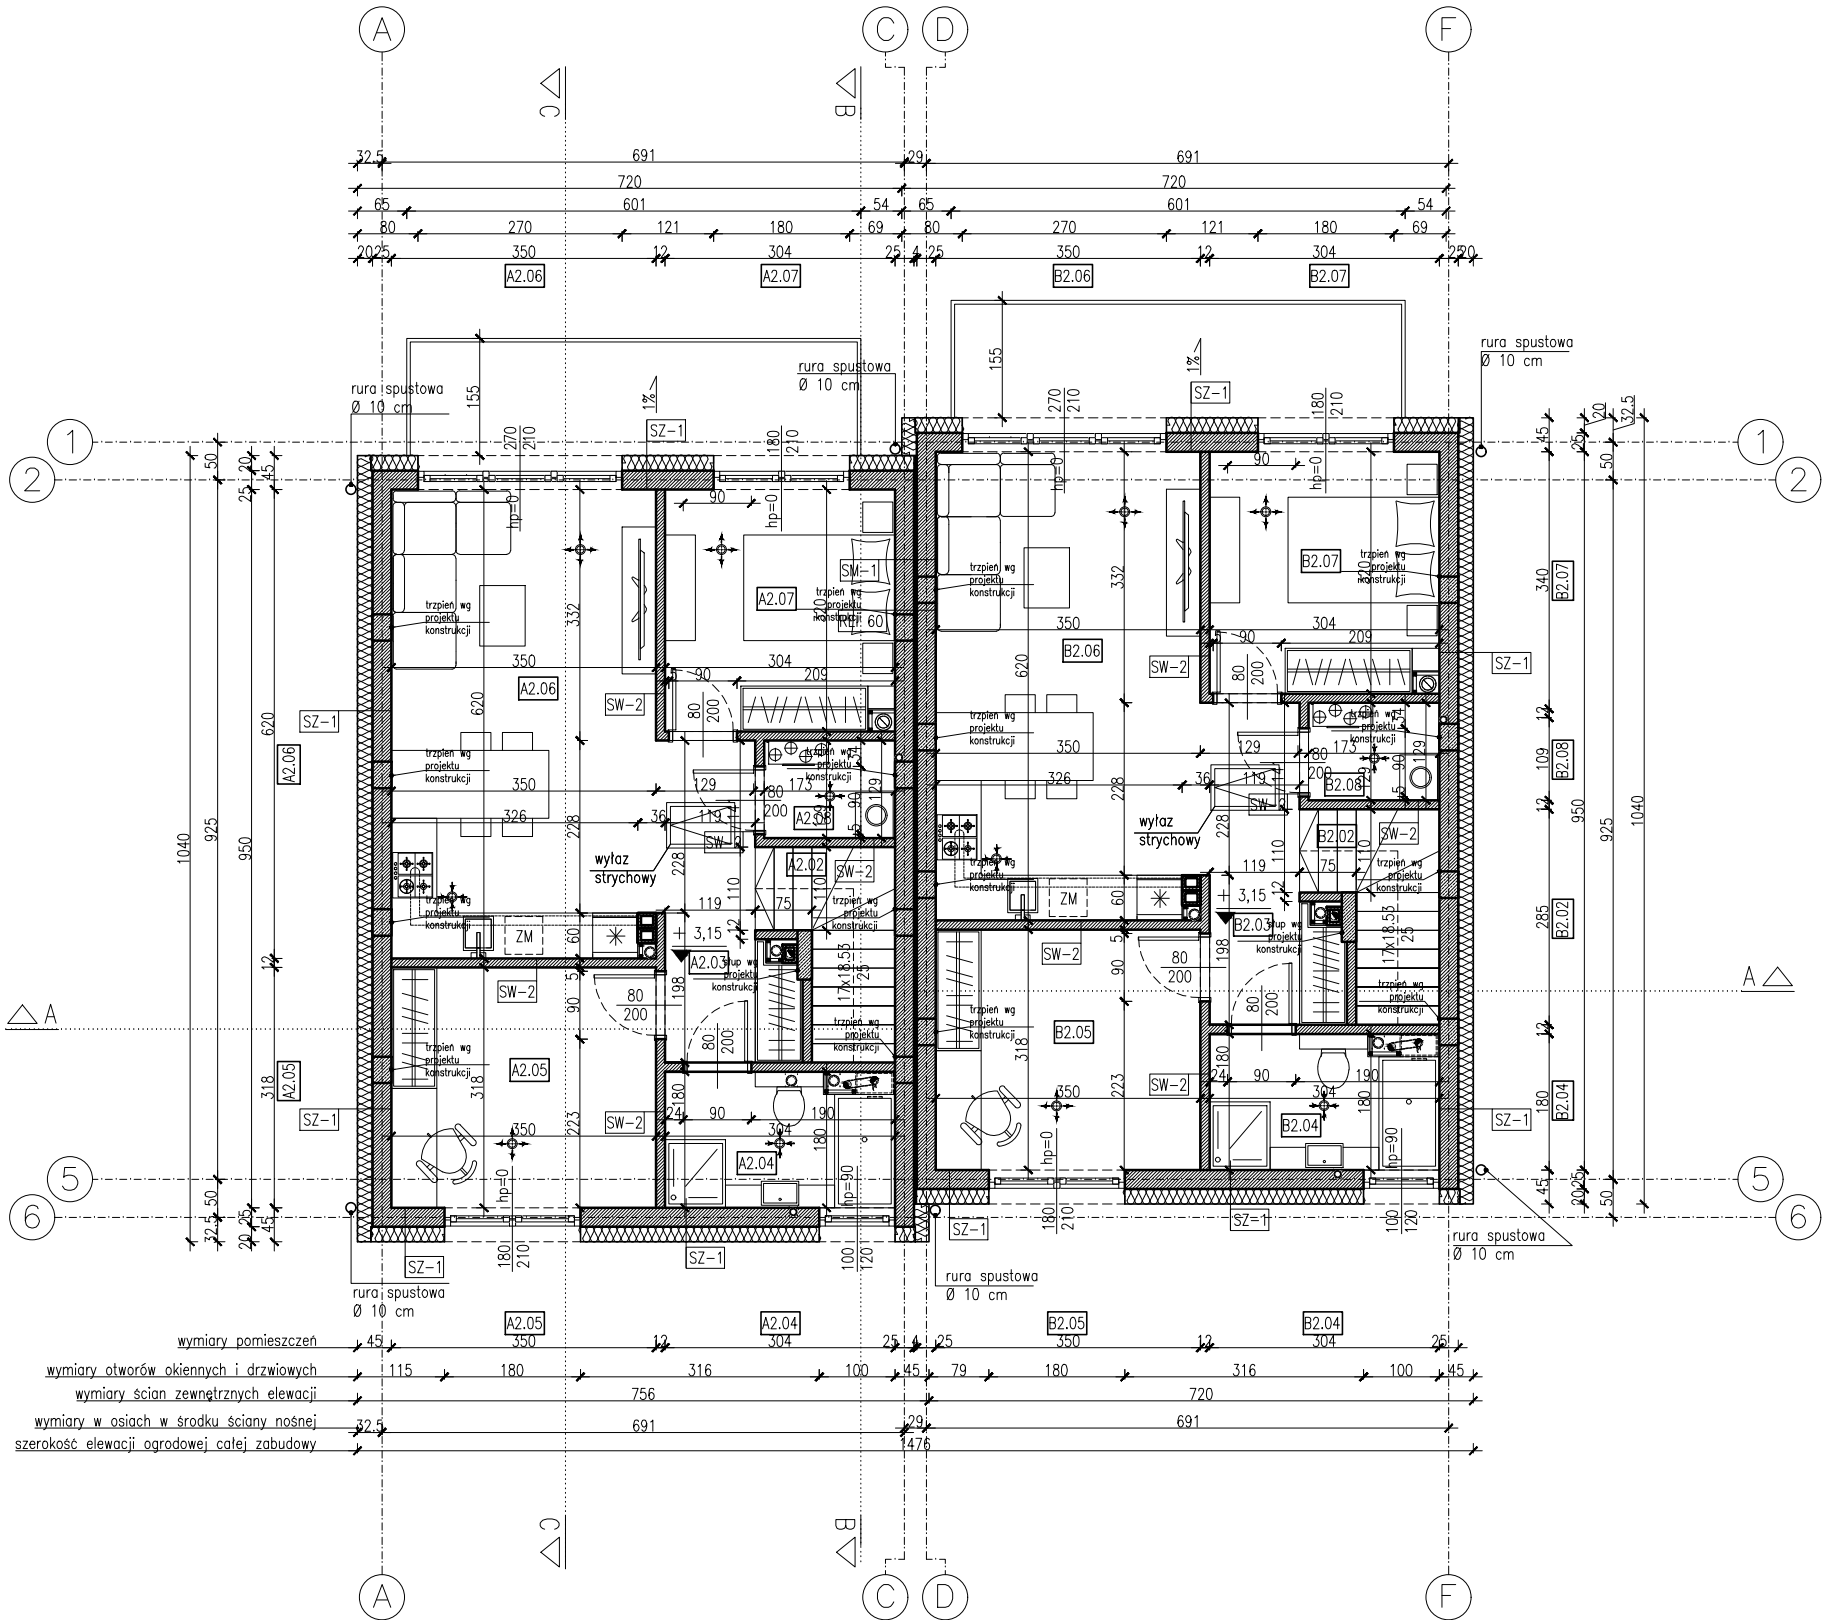

ZESTAWIENIE PRZEGRÓD BUDOWLANYCH

- SZ-1 - ŚCIANA ZEWNĘTRZNA NOŚNA - TYNK**
($U=0.167 [W/(m^2 \cdot K)]$)
- tynk zewnętrzny silikonowy lub mineralny w kolorystyce wg rysunków elewacji;
 - siatka podtynkowa, zaprawa do mocowania siatki, preparat gruntujący pod tynk zewnętrzny;
 - warstwa termoizolacyjna - styropian - gr. 20 cm $\lambda=0.040$ mocowana systemowo;
 - ściana nośna z pustaka ceramicznego Porotherm 25 P+W gr. 25 cm $\lambda=0.313 [W/mK]$;
 - tynk wewnętrzny gipsowy lub cementowo-wapienny.

- SM-1 - ŚCIANA MIĘDZY BUDYNKAMI** ($U=0.333 [W/(m^2 \cdot K)]$)
- tynk wewnętrzny gipsowy lub cementowo-wapienny.
 - ściana nośna z pustaka ceramicznego Porotherm 25 P+W gr. 25 cm $\lambda=0.313 [W/mK]$;
 - warstwa termoizolacyjna - gr. 4 cm $\lambda=0.033$;
 - ściana nośna z pustaka ceramicznego Porotherm 25 P+W gr. 25 cm $\lambda=0.313 [W/mK]$;
 - tynk wewnętrzny gipsowy lub cementowo-wapienny.

Uwaga: Ścianę (SM-1) między budynkami wykonać co najmniej o klasie odporności ogniowej - REI 60.

- SW-2 - ŚCIANA WEWNĘTRZNA DZIAŁOWA**
- tynk wewnętrzny gipsowy lub cementowo-wapienny;
 - ściana z pustaka ceramicznego Porotherm 11.5 P+W gr. 11.5 cm $\lambda=0.307 [W/mK]$;
 - tynk wewnętrzny gipsowy lub cementowo-wapienny.

nr	FUNKCJA	POWIERZCHNIA	
		NORMATYWNA	PO PODŁOŻE
A2.02 B2.02	Komunikacja pionowa	4.49	4.49
A2.03 B2.03	Komunikacja pozioma	5.66	5.66
A2.04 B2.04	Łazienka	5.14	5.14
A2.05 B2.05	Pom. biurowe	10.86	10.86
A2.06 B2.06	Salon / Jadalnia / Kuchnia	21.52	21.52
A2.07 B2.07	Sypialnia I	9.37	9.37
A2.08 B2.08	Pomieszczenie techniczne	2.11	2.11
SUMA		59.1500	59.1500

Powierzchnia normatywa lokalu A1, B1	53,95
Powierzchnia normatywa lokalu A2, B2	60,34

Powierzchnia użytkowa lokalu A1, B1	53,95
Powierzchnia użytkowa lokalu A2, B2	55,85

Powierzchnia normatywa budynku	114,29
--------------------------------	--------

Powierzchnia użytkowa budynku	109,44
-------------------------------	--------



ADRES BIURA ul. Strzelecka 44 45-525 Opole TEL. (48) 77 404 79 25
KOM. 782 550 610 E - MAIL biuro@rawstudio.pl INFO www.rawstudio.pl

projektant	nr uprawnień	podpis
Agnieszka Wanago	uprawnienia budowlane w specjalności architektonicznej do projektowania bez ograniczeń nr 011/OPOKK/2020	

inwestor
Investor Property Łędziny Sp. z o.o.
ul. Oleska 121
45-231 Opole

inwestycja
Budowa dwudziestu dwóch budynków mieszkalnych jednorodzinnych dwulokalowych i jednego budynku jednolokalowego w zabudowie bliźniaczej oraz jednego budynku mieszkalnego jednorodzinnego dwulokalowego w zabudowie wolnostojącej, dz. nr 363/183, 364/182, k.m.1, obręb 0087 Łędziny, jednostka ew. 160901_2 Chrzastowice, ul. Ozimska, 46-053 Łędziny

tytuł rysunku
Rzut Piętra
Budynki TYP 4

skala	faza	data
1:100	PT	03.2023

branża	nr projektu	nr rysunku
architektura	21040	A40

- UWAGI OGÓLNE:**
- 1 Projekt jest chroniony prawem autorskim (dz. U. 94.24.83 z dnia 04.02.94) wszystkie informacje zawarte w projekcie stanowią własność autorów opracowania i nie wolno ich używać ponownie, kopiować i reprodukcować bez ich pisemnej zgody.
 - 2 Budowę należy realizować w oparciu o projekty wykonawcze opracowane przez uprawnione osoby na bazie niniejszego Projektu Budowlanego.
 - 3 Wszystkie prace budowlane należy wykonać zgodnie z Polskimi Normami, Warunkami Technicznymi Wykonania i Odbioru Robót oraz zgodnie ze sztuką budowlaną.
 - 4 Rysunki rozpatrywać łącznie z informacjami zawartymi w części opisowej oraz z dokumentacją branżową.
 - 5 Prace budowlane powinny być wykonywane pod nadzorem osoby posiadającej odpowiednie uprawnienia i przez wyspecjalizowane firmy.
 - 6 Wszystkie rozwiązania techniczne związane z określoną technologią należy wykonać dokładnie wg wytycznych i zaleceń producenta.
 - 7 Uwagi i opisy zamieszczane w części rys. projektu stanowią integralną część niniejszego opracowania.
 - 8 Dopuszcza się stosowanie innych rozwiązań systemowych po wcześniejszej akceptacji autorów opracowania. Wszelkie zmiany w stosunku do dokumentacji projektowej należy uzgodnić z projektantem.
 - 9 Wszystkie wymiary, otwory i rzędne należy sprawdzić na budowie, a wszelkie odstępstwa należy korygować przy udziale projektanta.
 - 10 Jeżeli w czasie prowadzenia prac pojawiają się nowe okoliczności nie uwzględnione w projekcie lub założenia projektowe nie będą miały pokrycia w rzeczywistości, należy o tym fakcie poinformować autorów niniejszego opracowania, w celu określenia sposobu prowadzenia prac.